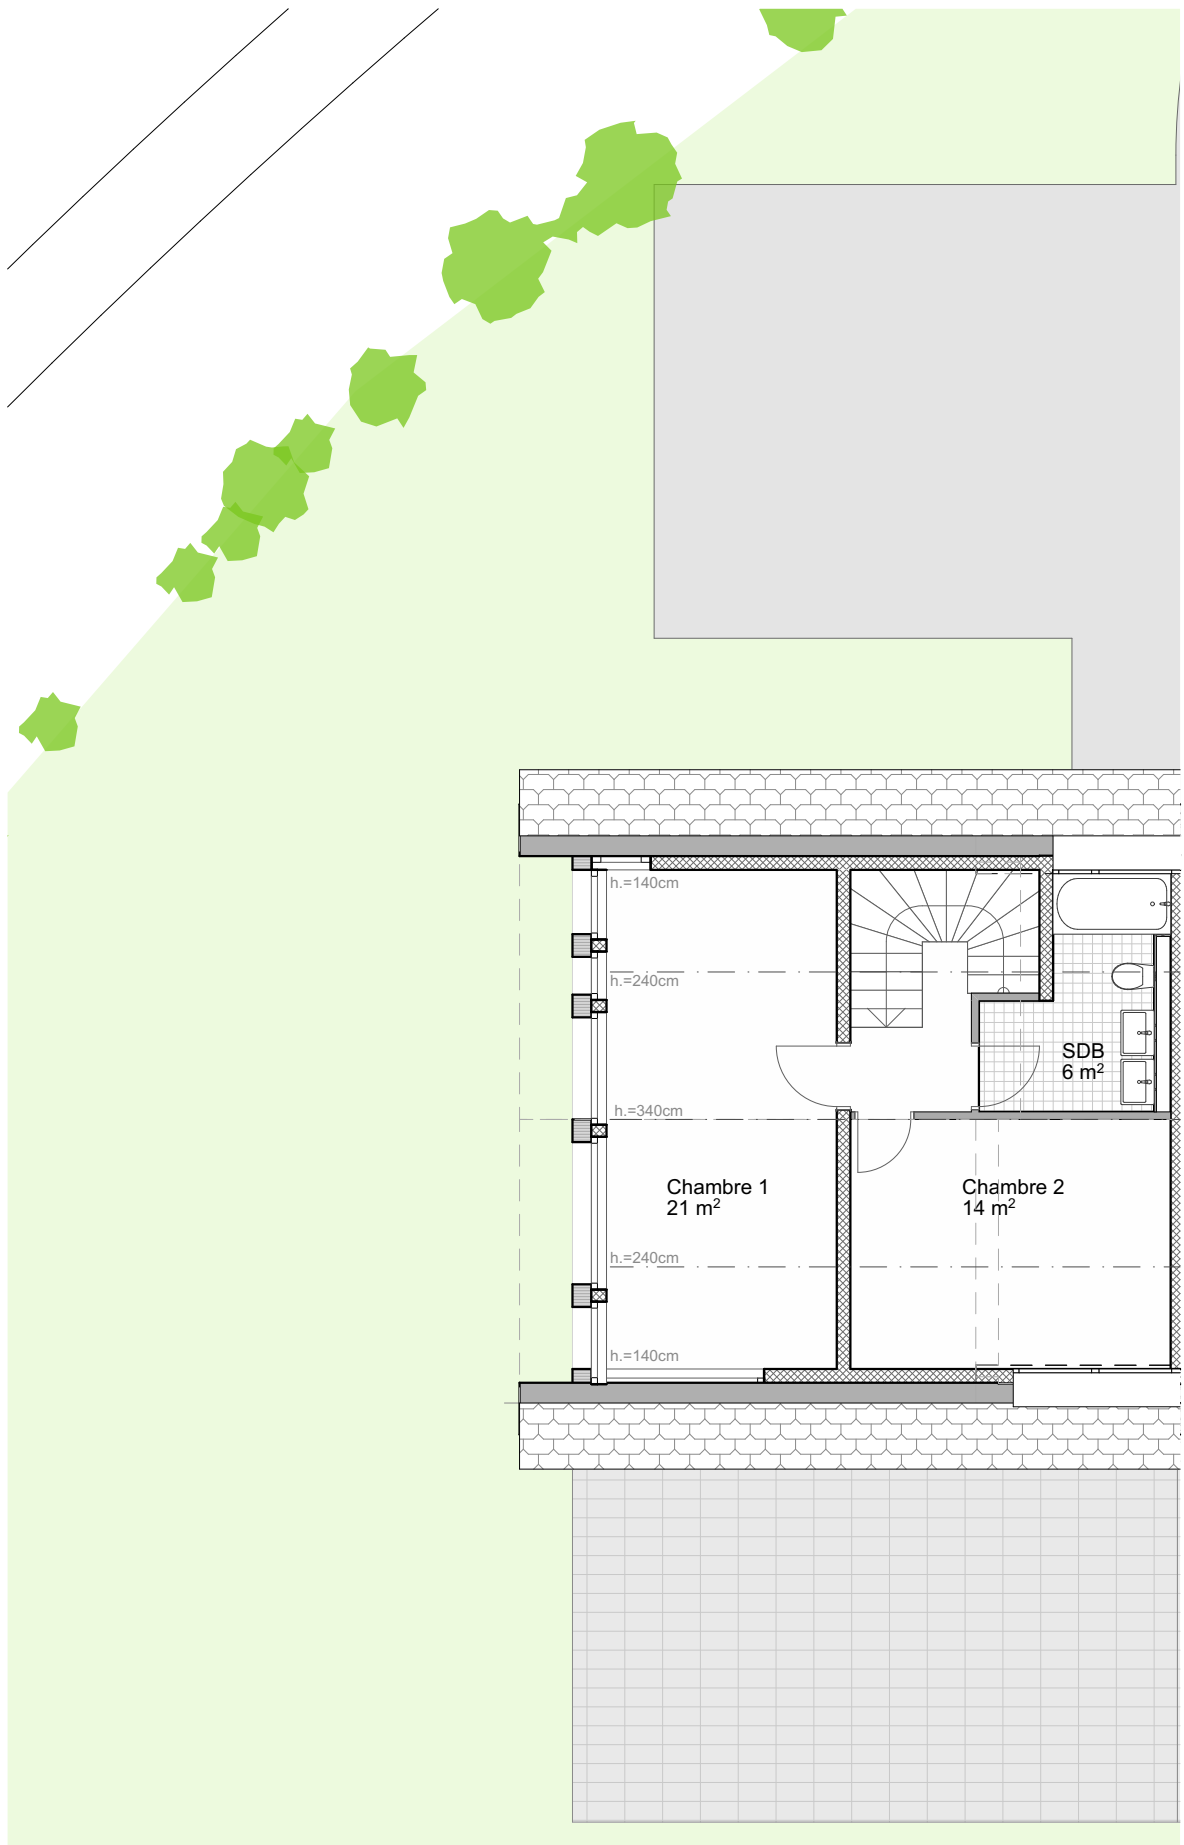

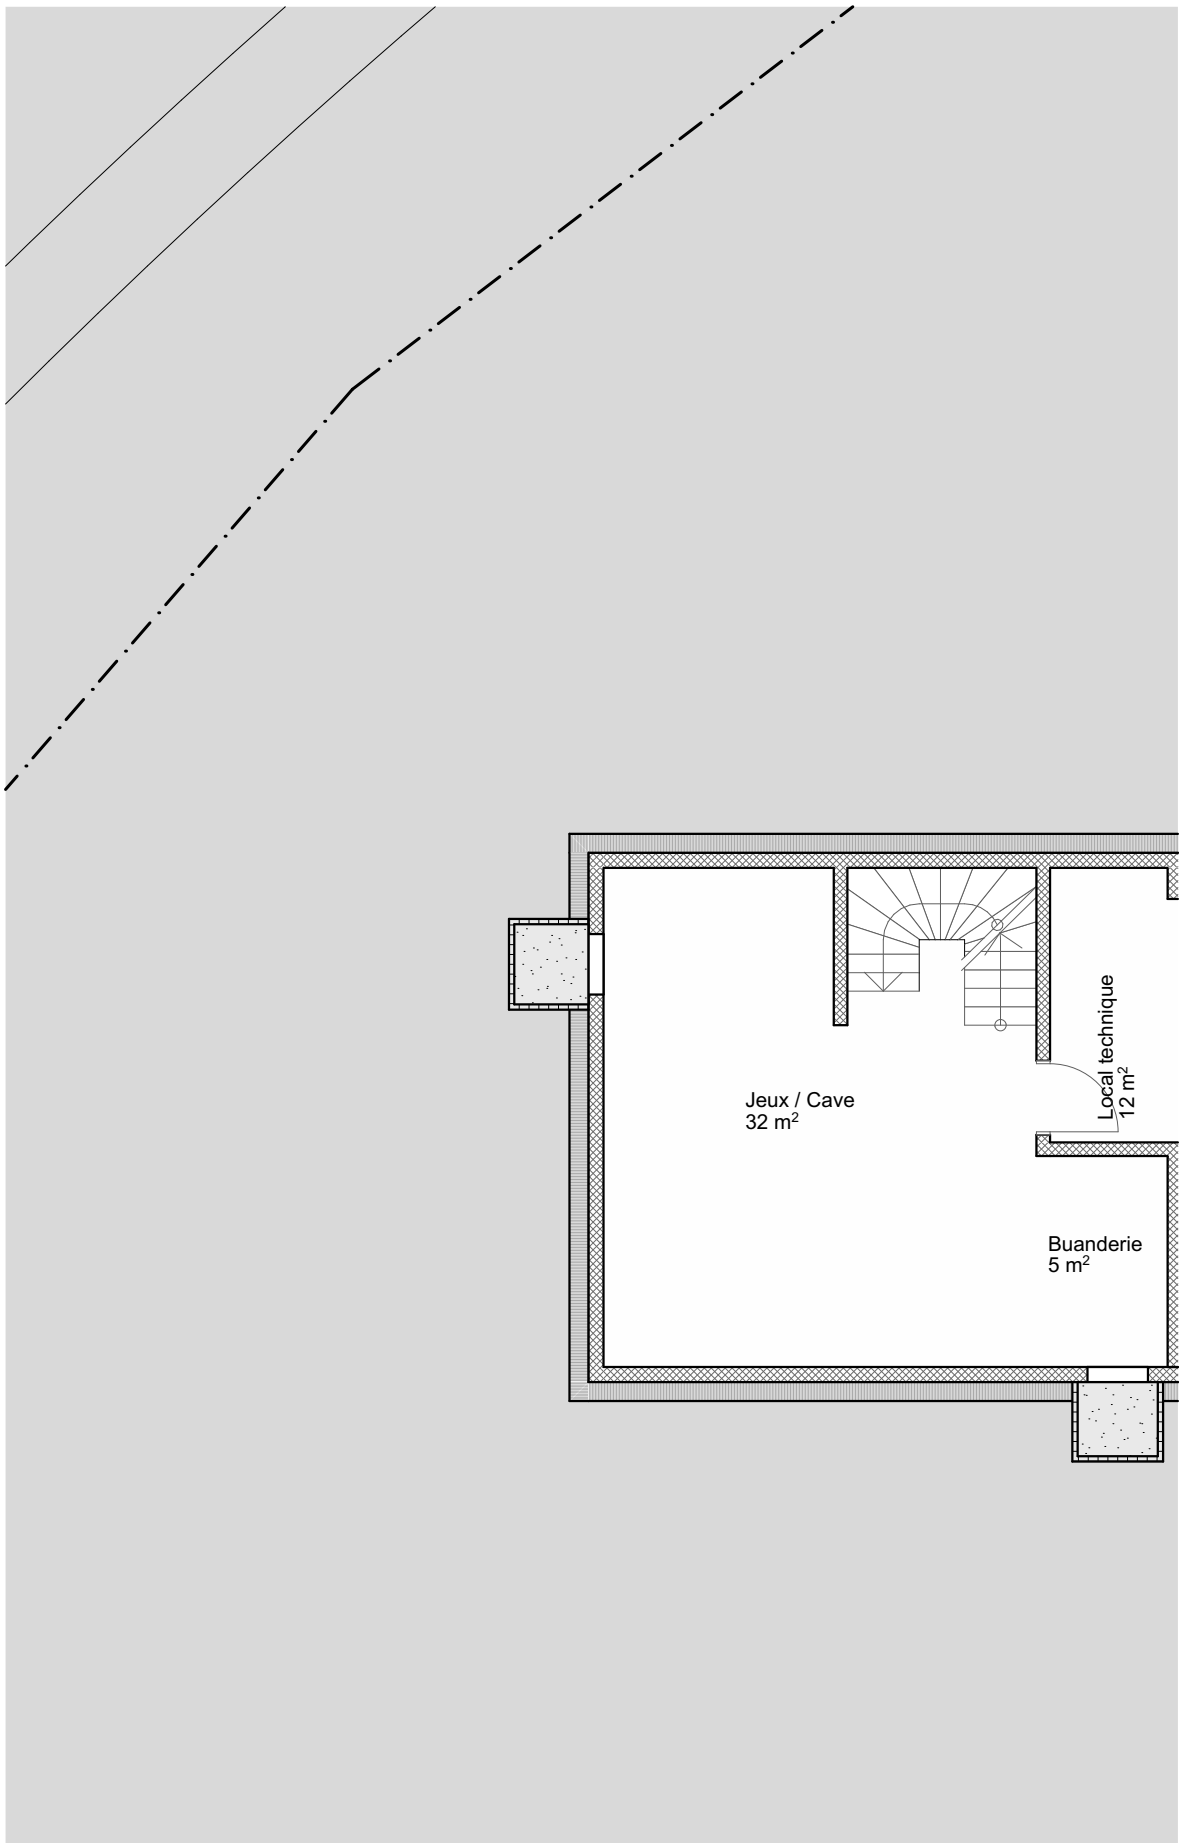


VILLAS GENOLIER Chemin du Champs-Corboz 3 - 1272 Genolier				Plan N° : E1004a1		ass architectes associés sa Avenue du Lignon 40 CH-1219 Le Lignon Genève Tél. + 41 22 797 41 60 Fax + 41 22 797 42 62 services@a-concept.ch www.a-concept.ch	
PLAN DU REZ-DE-CHAUSSEE - VILLAA1				LNT Promotions SA		Fichier:	
VSGE	Echelle: 1:100	Date: 30.05.2024	Dessinateur: PAL	Status: PROJET	U:\VSGE_Genolier\S_APPEL D'OFFRES\Architecture\En cours\VSGE03_PLANS-VILLA-A1-A2_2024-05-29.pln		



VILLAS GENOLIER Chemin du Champs-Corboz 3 - 1272 Genolier					Plan N° : E1104a1	 ass architectes associés sa Avenue du Lignon 40 CH-1219 Le Lignon Genève Tél. + 41 22 797 41 60 Fax + 41 22 797 42 62 services@a-concept.ch www.a-concept.ch
PLAN DU 1er ETAGE - VILLA A1						
VSGE	Echelle:	Date:	Dessinateur:	Status:	LNT Promotions SA	Fichier:
	1:100	30.05.2024	PAL	PROJET		
U:\VSGE_Genolier\S_APPEL D'OFFRES\Architecture\En cours\VSGE03_PLANS-VILLA-A1-A2_2024-05-29.pln						



VILLAS GENOLIER Chemin du Champs-Corboz 3 - 1272 Genolier				Plan N° : E0904a1		ass architectes associés sa Avenue du Lignon 40 CH-1219 Le Lignon Genève Tél. + 41 22 797 41 60 Fax + 41 22 797 42 62 services@a-concept.ch www.a-concept.ch	
PLAN DU SOUS-SOL - VILLA A1							
VSGE	Echelle:	Date:	Dessinateur:	Status:	LNT Promotions SA	Fichier:	
	1:100	30.05.2024	PAL	PROJET		U:\VSGE_Genolier\S_APEL D'OFFRES\Architecture\En cours\VSGE03_PLANS-VILLA-A1-A2_2024-05-29.pln	