



<b>VILLAS GENOLIER</b> Chemin du Champs-Corboz 3, 1272 Genolier				Plan N° : <b>E0904a</b>		<b>ass architectes associés sa</b> Avenue du Lignon 40 CH-1219 Le Lignon Genève Tél. + 41 22 797 41 60 Fax + 41 22 797 42 62 services@a-concept.ch www.a-concept.ch	
<b>PLAN DU SOUS-SOL - VILLA A</b>							
<b>VSGE</b>	Echelle:	Date:	Dessinateur:	Status:	<b>LNT Promotions SA</b>	Fichier:	
	1:100	20.11.2023	PHI	PROJET		U:\VSGE_Genolier\S_APPEL D'OFFRES\IArchitecte\En cours\VSGE03_PLANS POUR SOUMISSIONS_2023-10-16.pln	

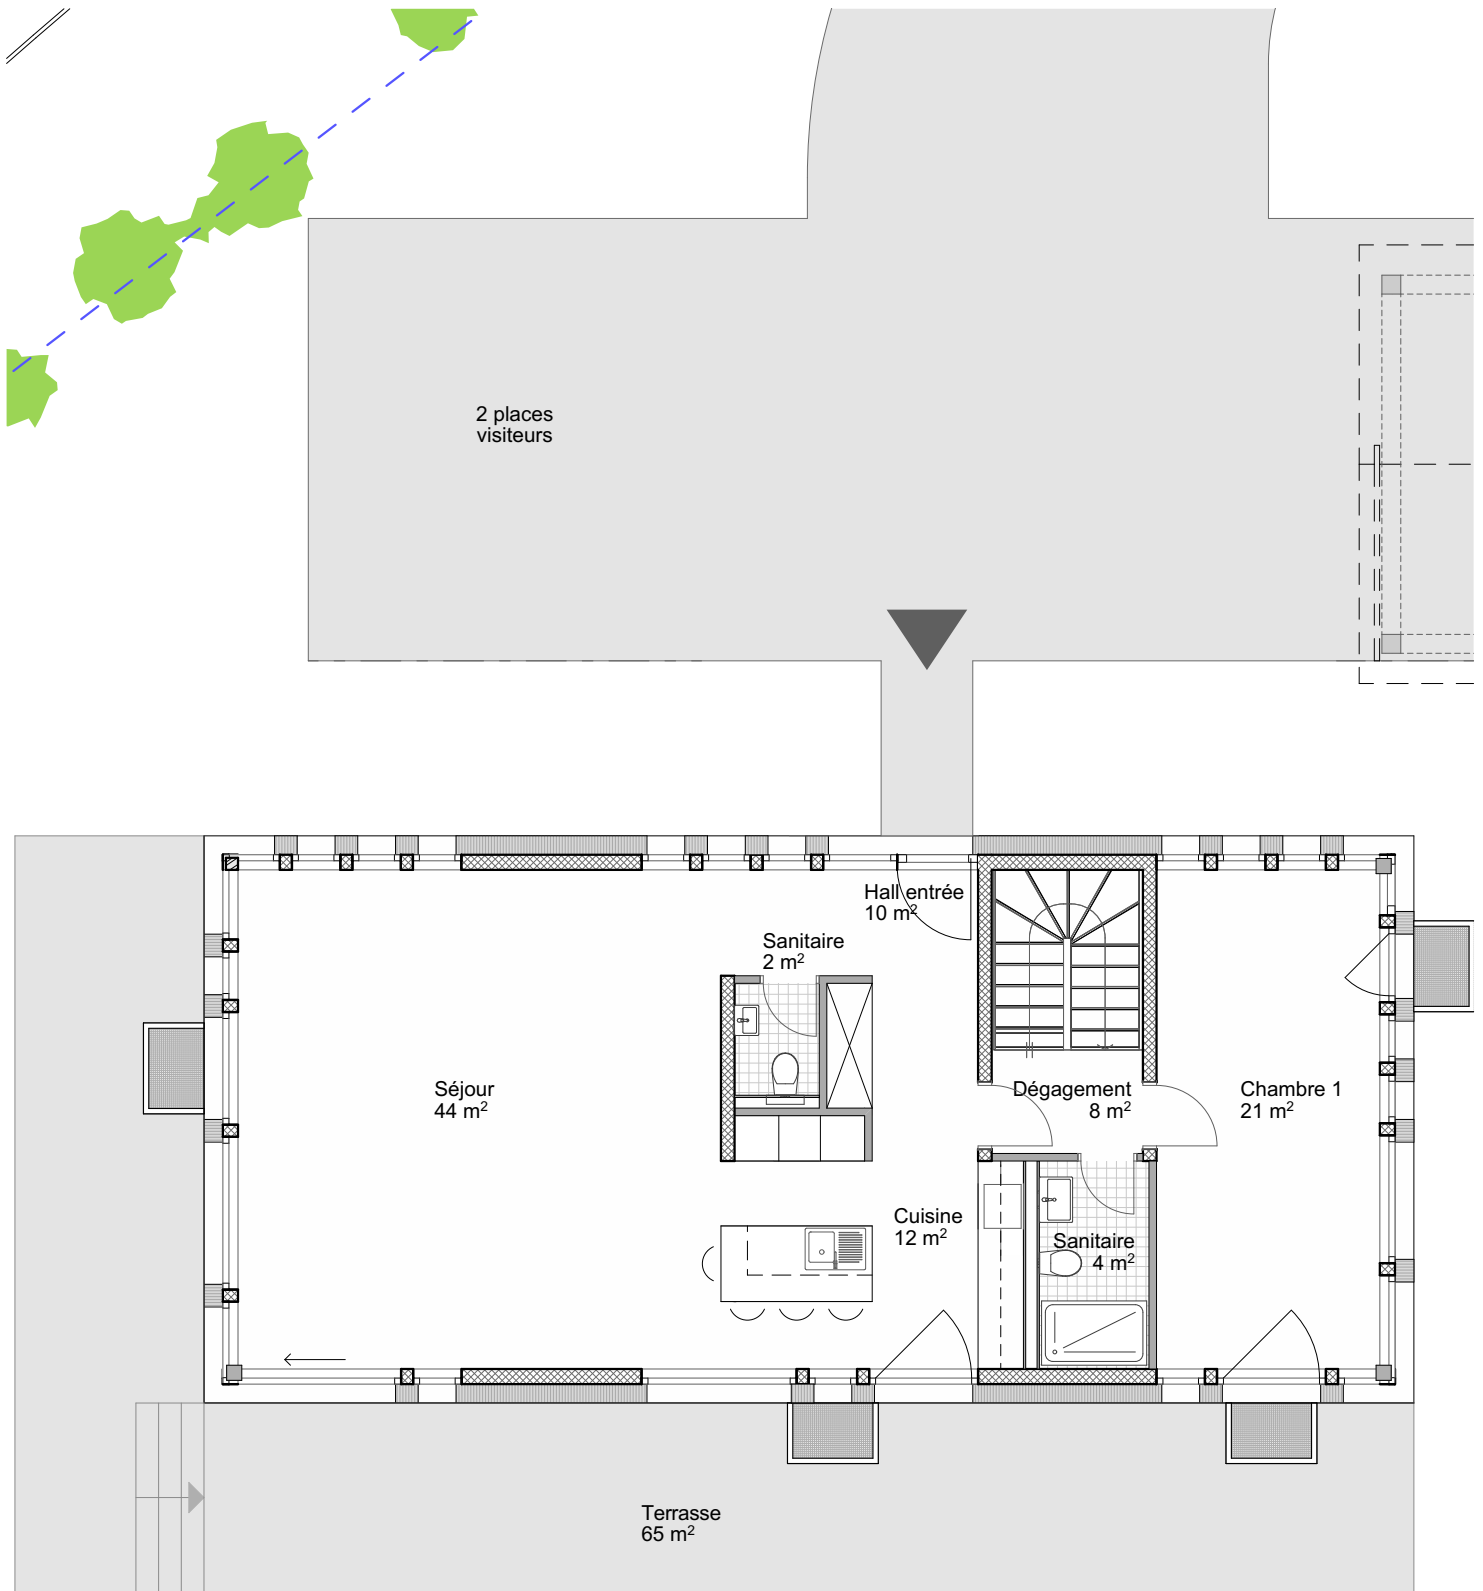

<b>VILLAS GENOLIER</b> Chemin du Champs-Corboz 3, 1272 Genolier				Plan N° : <b>E1004a</b>		<b>ass architectes associés sa</b> Avenue du Lignon 40 CH-1219 Le Lignon Genève Tél. + 41 22 797 41 60 Fax + 41 22 797 42 62 services@a-concept.ch www.a-concept.ch	
<b>PLAN DU REZ-DE-CHAUSSEE - VILLAA</b>							
<b>VSGE</b>	Echelle:	Date:	Dessinateur:	Status:	LNT Promotions SA	Fichier:	
	1:100	20.11.2023	PHI	PROJET			
U:\VSGE_Genolier\S_APPEL D'OFFRES\Architecture\En cours\VSGE03_PLANS POUR SOUMISSIONS_2023-10-16.pln							

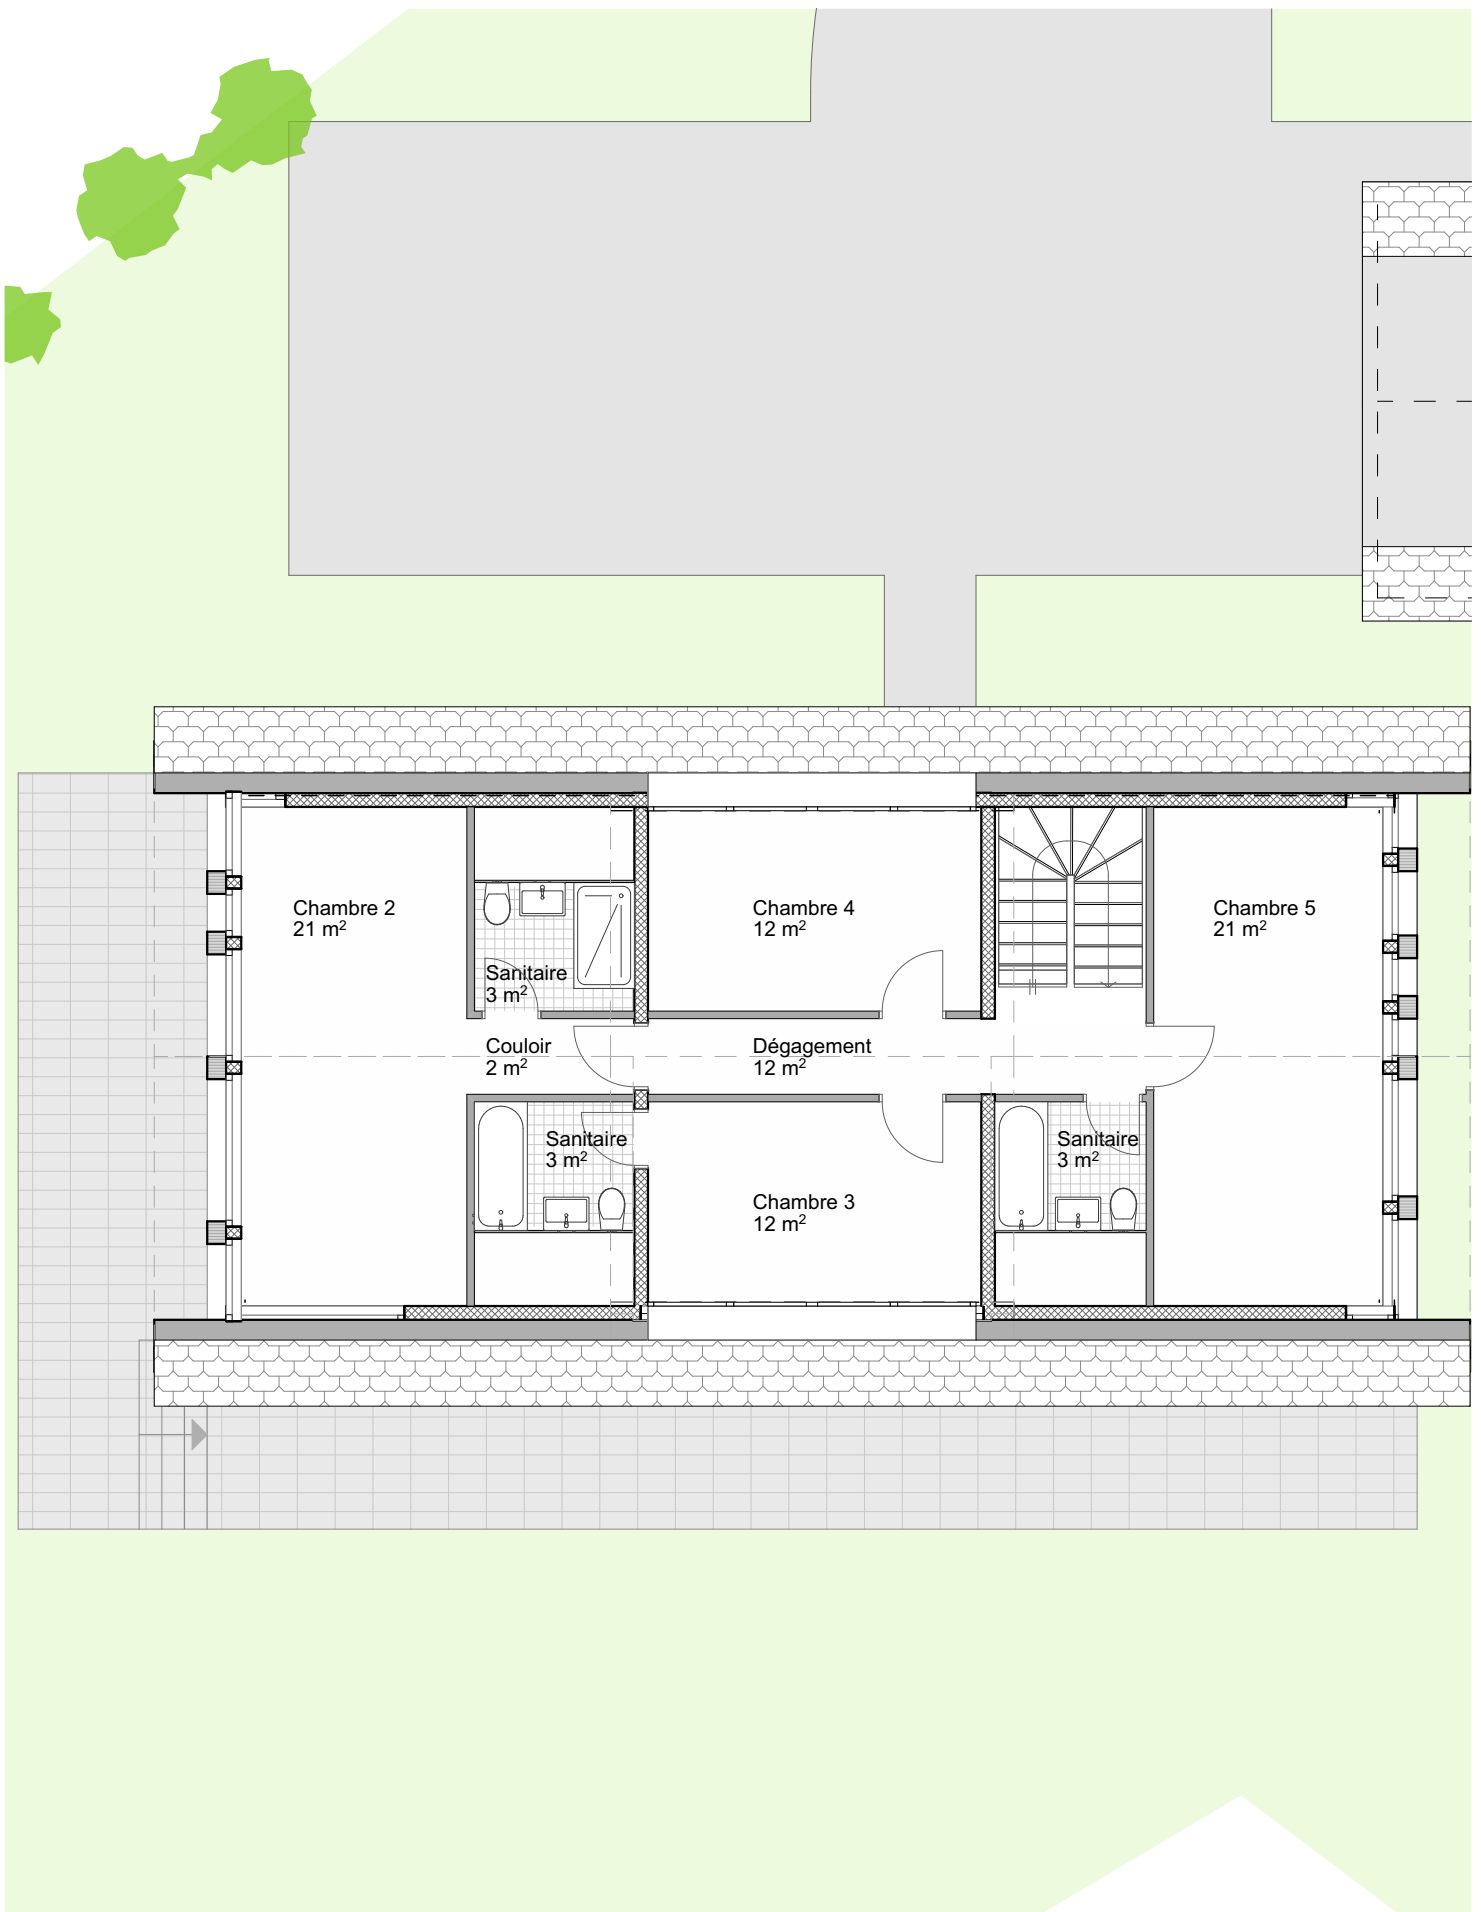

<b>VILLAS GENOLIER</b> Chemin du Champs-Corboz 3, 1272 Genolier				Plan N° : <h1 style="margin: 0;">E1104a</h1>		<b>ass architectes associés sa</b> <small>Avenue du Lignon 40          CH-1219 Le Lignon Genève          Tél. + 41 22 797 41 60          Fax + 41 22 797 42 62          services@a-concept.ch www.a-concept.ch</small>	
<h2 style="margin: 0;">PLAN DU 1er ETAGE - VILLA A</h2>				<b>LNT Promotions SA</b>		Fichier:	
<b>VSGE</b>	Echelle: <b>1:100</b>	Date: <b>20.11.2023</b>	Dessinateur: <b>PHI</b>	Status: <b>PROJET</b>	<small>U:\VSGE_Genolier\S_APPEL D'OFFRES\IArchitecte\En cours\VSGE03_PLANS POUR SOUMISSIONS_2023-10-16.pln</small>		