


VILLAS GENOLIER Chemin du Champs-Corboz 3, 1272 Genolier				Plan N° : E0904c		ass architectes associés sa Avenue du Lignon 40 CH-1219 Le Lignon Genève Tél. + 41 22 797 41 60 Fax + 41 22 797 42 62 services@a-concept.ch www.a-concept.ch	
PLAN DU SOUS-SOL - VILLA C							
VSGE	Echelle:	Date:	Dessinateur:	Status:	LNT Promotions SA	Fichier:	
	1:100	20.11.2023	PHI	PROJET			
U:\VSGE_Genolier\S_APPEL D'OFFRES\Architecture\En cours\VSGE03_PLANS POUR SOUMISSIONS_2023-10-16.pln							



VILLAS GENOLIER Chemin du Champs-Corboz 3, 1272 Genolier					Plan N° : E1004c	ass architectes associés sa Avenue du Lignon 40 CH-1219 Le Lignon Genève Tél. + 41 22 797 41 60 Fax + 41 22 797 42 62 services@a-concept.ch www.a-concept.ch
PLAN DU REZ-DE-CHAUSSEE - VILLA C					LNT Promotions SA	Fichier:
VSGE	Echelle: 1:100	Date: 20.11.2023	Dessinateur: PHI	Status: PROJET	U:\VSGE_Genolier\S_APPEL D'OFFRES\Architecture\En cours\VSGE03_PLANS POUR SOUMISSIONS_2023-10-16.pjn	

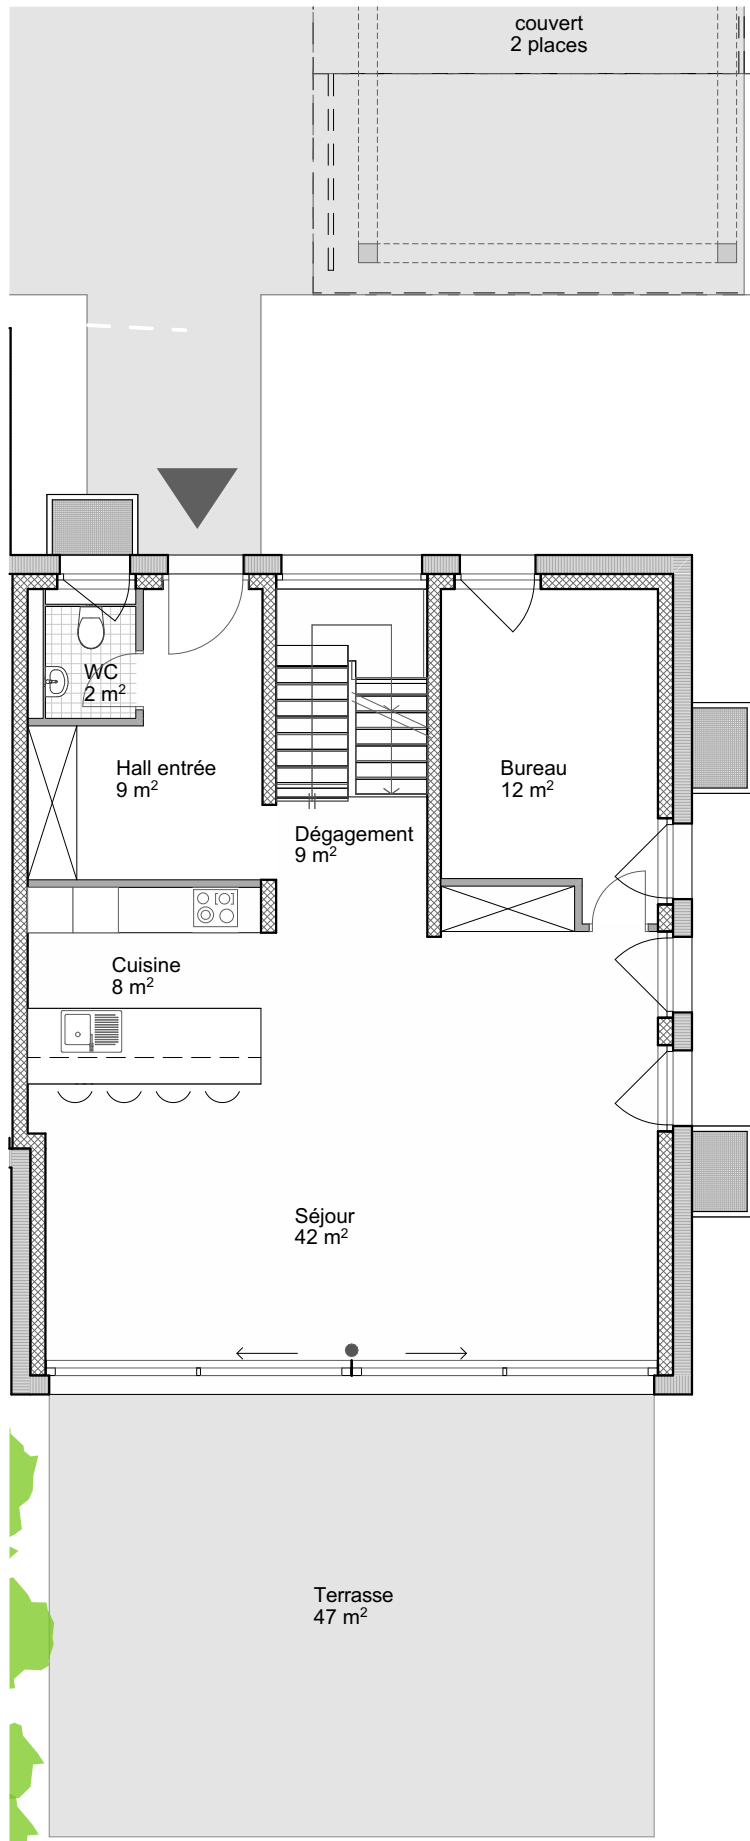

VILLAS GENOLIER Chemin du Champs-Corboz 3, 1272 Genolier					Plan N° : E1104c	ass architectes associés sa Avenue du Lignon 40 CH-1219 Le Lignon Genève Tél. + 41 22 797 41 60 Fax + 41 22 797 42 62 services@a-concept.ch www.a-concept.ch
PLAN DU 1er ETAGE - VILLA C						
VSGE	Echelle:	Date:	Dessinateur:	Status:	LNT Promotions SA	Fichier:
	1:100	20.11.2023	PHI	PROJET		
U:\VSGE_Genolier\S_APPEL D'OFFRES\Architecture\En cours\VSGE03_PLANS POUR SOUMISSIONS_2023-10-16.pln						